



**RESIDENCIAL
 PALADIUM**

Todo lo que necesitas, a un paso

Residencial Paladium
 COSLADA

Calle Jesús de San Antonio, 2 Coslada
 28823, Madrid

| | | |
|--|---|--|
| <ul style="list-style-type: none"> Oficina de Ventas Calle Jesús de San Antonio, 2 Coslada 28823, Madrid | <ul style="list-style-type: none"> Farmacia Escuela Infantil Colegio Público Supermercado | <ul style="list-style-type: none"> Metro Autobús Polideportivo Comisaría |
|--|---|--|





660 190 034 residencialpaladium.com

Residencial Paladium

COSLADA



| SUPERFICIES ÚTILES | |
|------------------------------------|-----------------------------|
| VESTÍBULO | 3,80 m ² |
| SALÓN-COMEDOR | 20,90 m ² |
| DISTRIBUIDOR | 8,60 m ² |
| PASILLO | 3,40 m ² |
| BAÑO 1 | 3,60 m ² |
| BAÑO 2 | 3,40 m ² |
| DORMITORIO 1 | 13,30 m ² |
| DORMITORIO 2 | 10,10 m ² |
| DORMITORIO 3 | 8,00 m ² |
| CLOSET | 1,40 m ² |
| TENDEDERO | 3,00 m ² |
| TERRAZA CUBIERTA | 4,30 m ² |
| SUP.UTIL TOTAL | 83,80 m² |
| SUP. CONSTRUIDA VIV. c/Z.C. | 113,48 m² |
| nº unidades | 4 |

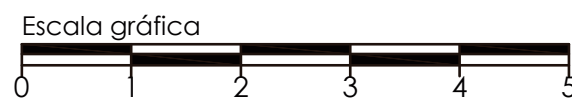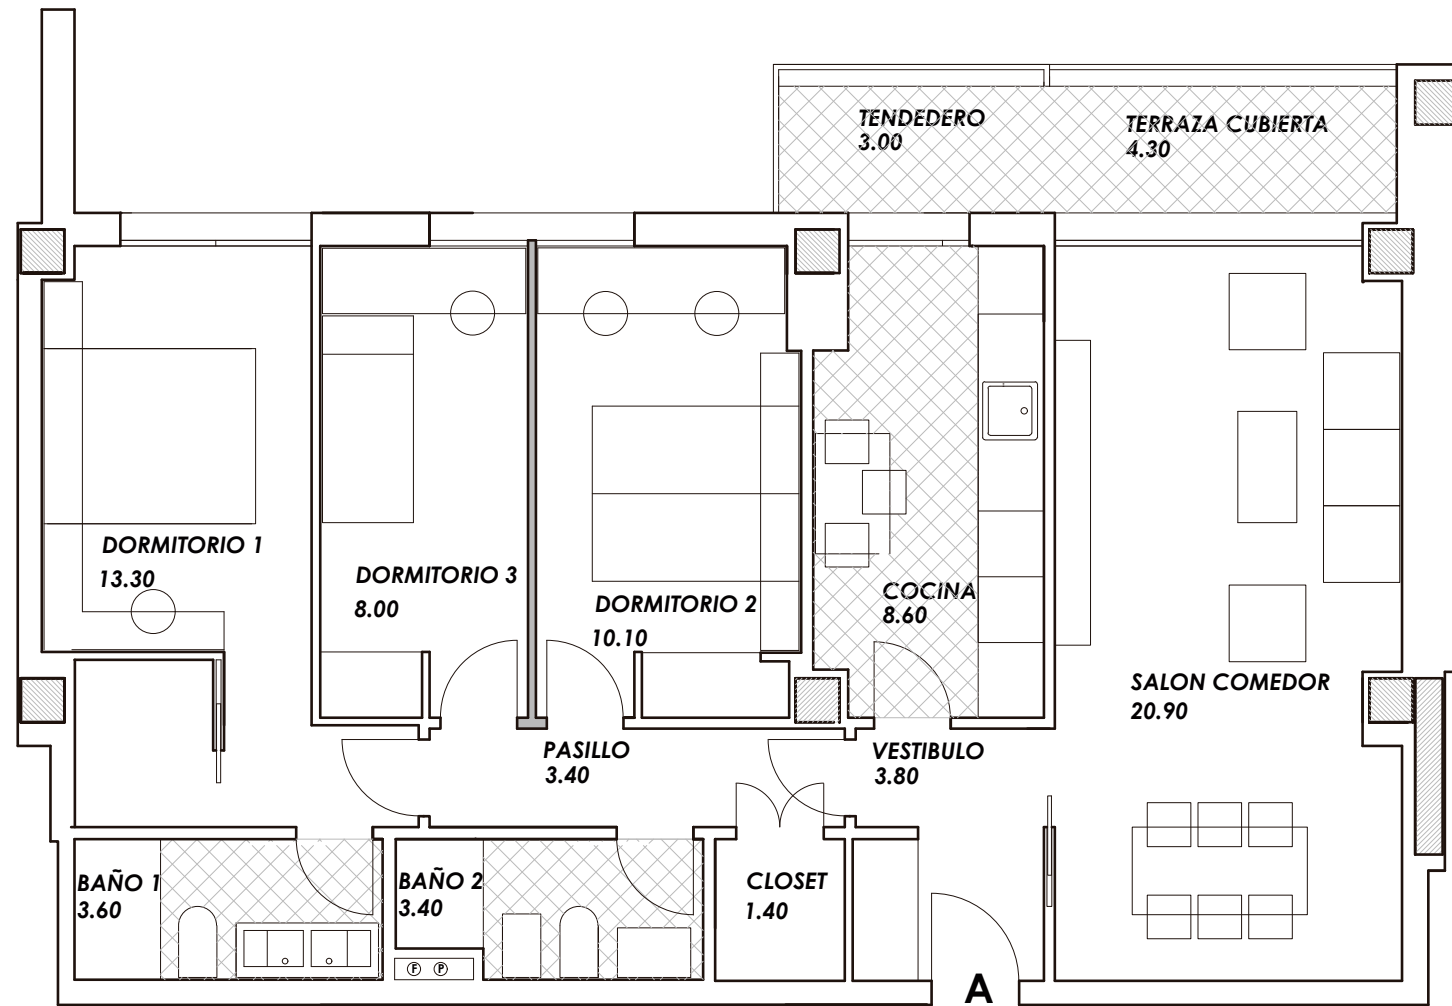

Las imágenes no son contractuales y meramente ilustrativas sujetas a modificaciones de orden técnico, jurídico o comercial de la dirección facultativa o autoridad competente. El mobiliario de las infografías interiores no está incluido y el equipamiento de las viviendas será indicado en las correspondientes memorias de calidades.

