



**RESIDENCIAL
PALADIUM**

Todo lo que necesitas, a un paso

Residencial Paladium
COSLADA

Calle Jesús de San Antonio, 2 **Coslada**
28823, Madrid

Oficina de Ventas
Calle Jesús de San Antonio, 2
Coslada
28823, Madrid

- Farmacia
- Escuela Infantil
- Colegio Público
- Supermercado
- Metro
- Autobús
- Polideportivo
- Comisaría



660 190 034 residencialpaladium.com

Residencial Paladium

COSLADA




SUPERFICIES ÚTILES

VESTÍBULO	3,80 m2
SALÓN-COMEDOR	21,30 m2
COCINA	7,20 m2
DISTRIBUIDOR	3,05 m2
BAÑO 1	3,85 m2
BAÑO 2	3,45 m2
DORMITORIO 1	14,00 m2
DORMITORIO 2	8,60 m2
DORMITORIO 3	9,35 m2
CLOSET	1,40 m2
TENEDERO	3,00 m2
TERRAZA CUBIERTA	4,40 m2

SUP.UTIL TOTAL	83,40 m2
----------------	----------

SUP. CONSTRUIDA VIV. c/Z.C.	112,94 m2
-----------------------------	-----------


nº unidades	4
-------------	---

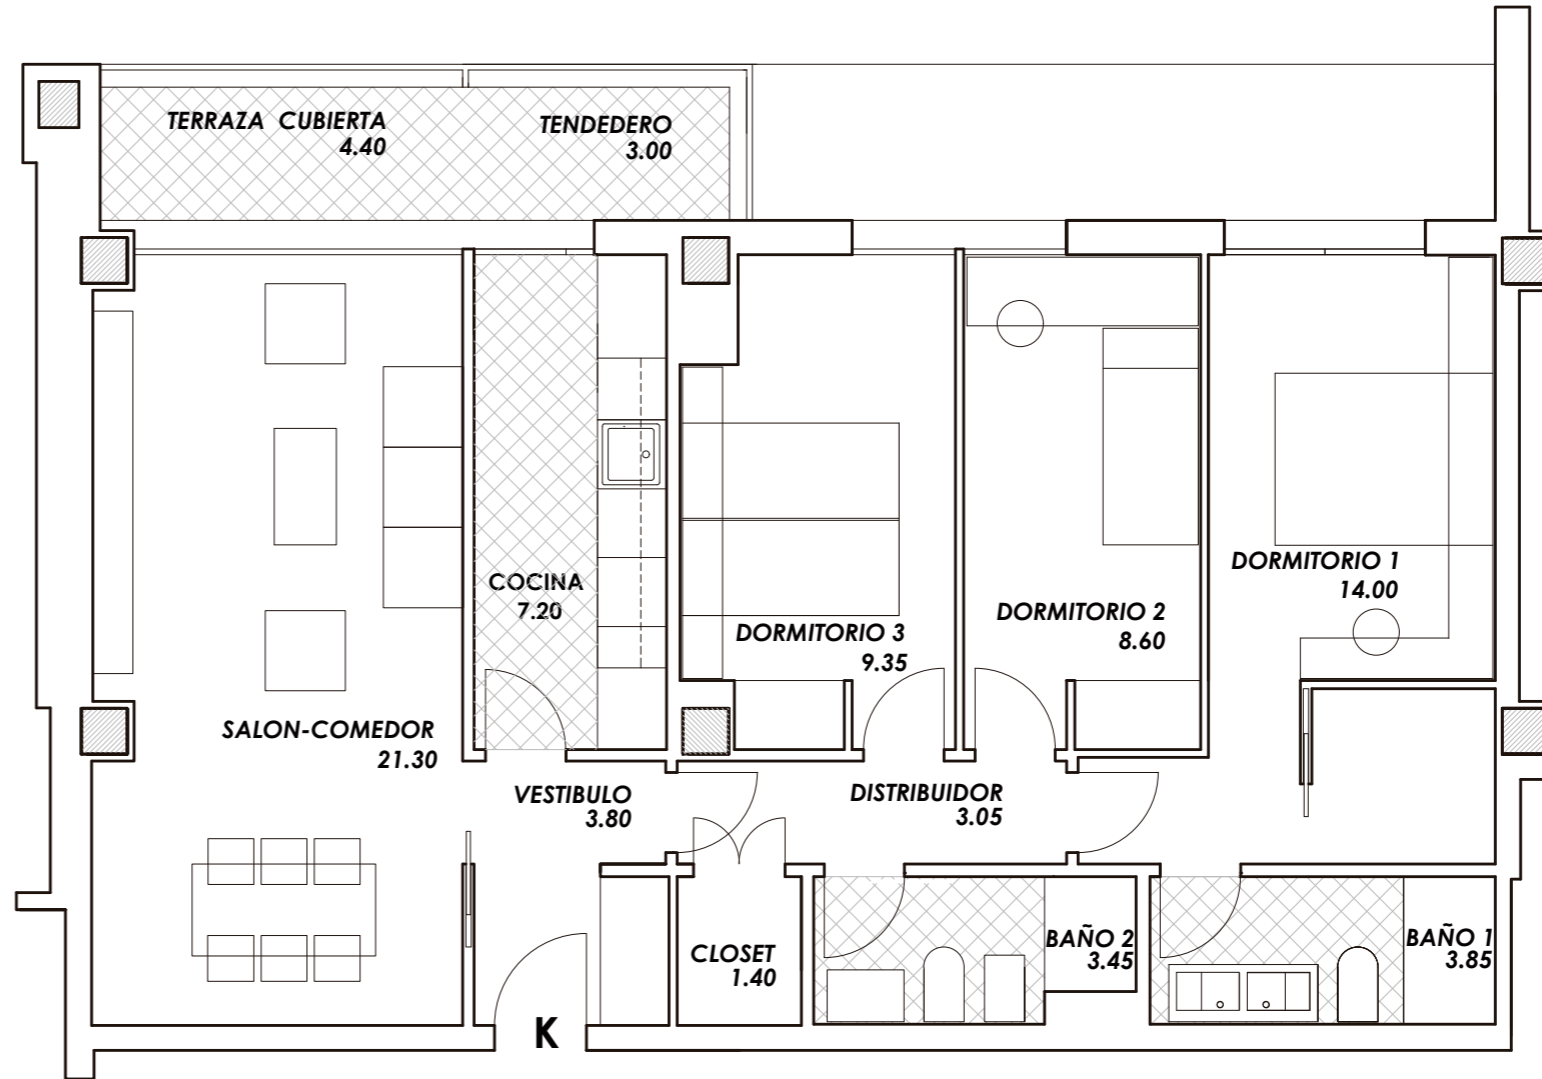


Escala gráfica




Las imágenes no son contractuales y meramente ilustrativas sujetas a modificaciones de orden técnico, jurídico o comercial de la dirección facultativa o autoridad competente. El mobiliario de las infografías interiores no está incluido y el equipamiento de las viviendas será indicado en las correspondientes memorias de calidades.

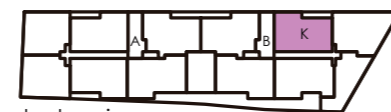


planta primera

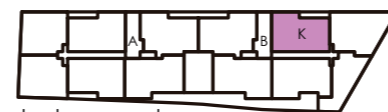

planta segunda

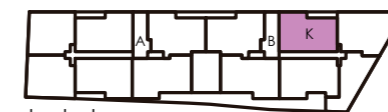

planta tercera

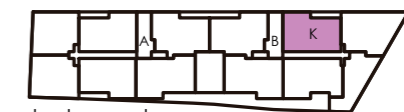

planta cuarta