



**RESIDENCIAL
PALADIUM**

Todo lo que necesitas, a un paso

Residencial Paladium
COSLADA

Calle Jesús de San Antonio, 2 **Coslada**
28823, Madrid

Oficina de Ventas Calle Jesús de San Antonio, 2 Coslada 28823, Madrid	Farmacia	Metro
Escuela Infantil	Colegio Público	Autobús
Supermercado	Polideportivo	Comisaría




660 190 034 residencialpaladium.com

Residencial Paladium


COSLADA




SUPERFICIES ÚTILES	
VESTÍBULO	10.50 m ²
SALÓN-COMEDOR	20.50 m ²
COCINA	8.40 m ²
BAÑO 1	3.90 m ²
ASEO 1	3.70 m ²
DORMITORIO 1	9.00 m ²
DORMITORIO 2	9.40 m ²
DORMITORIO 3	8.50 m ²
DORMITORIO 4	8.50 m ²
CLOSET	5.20 m ²
TENDEDERO	3.00 m ²
TERRAZA CUBIERTA	4.10 m ²
SUP.UTIL TOTAL	94.70 m²
SUP. CONSTRUIDA VIV. c/Z.C.	128.24 m²
nº unidades	4

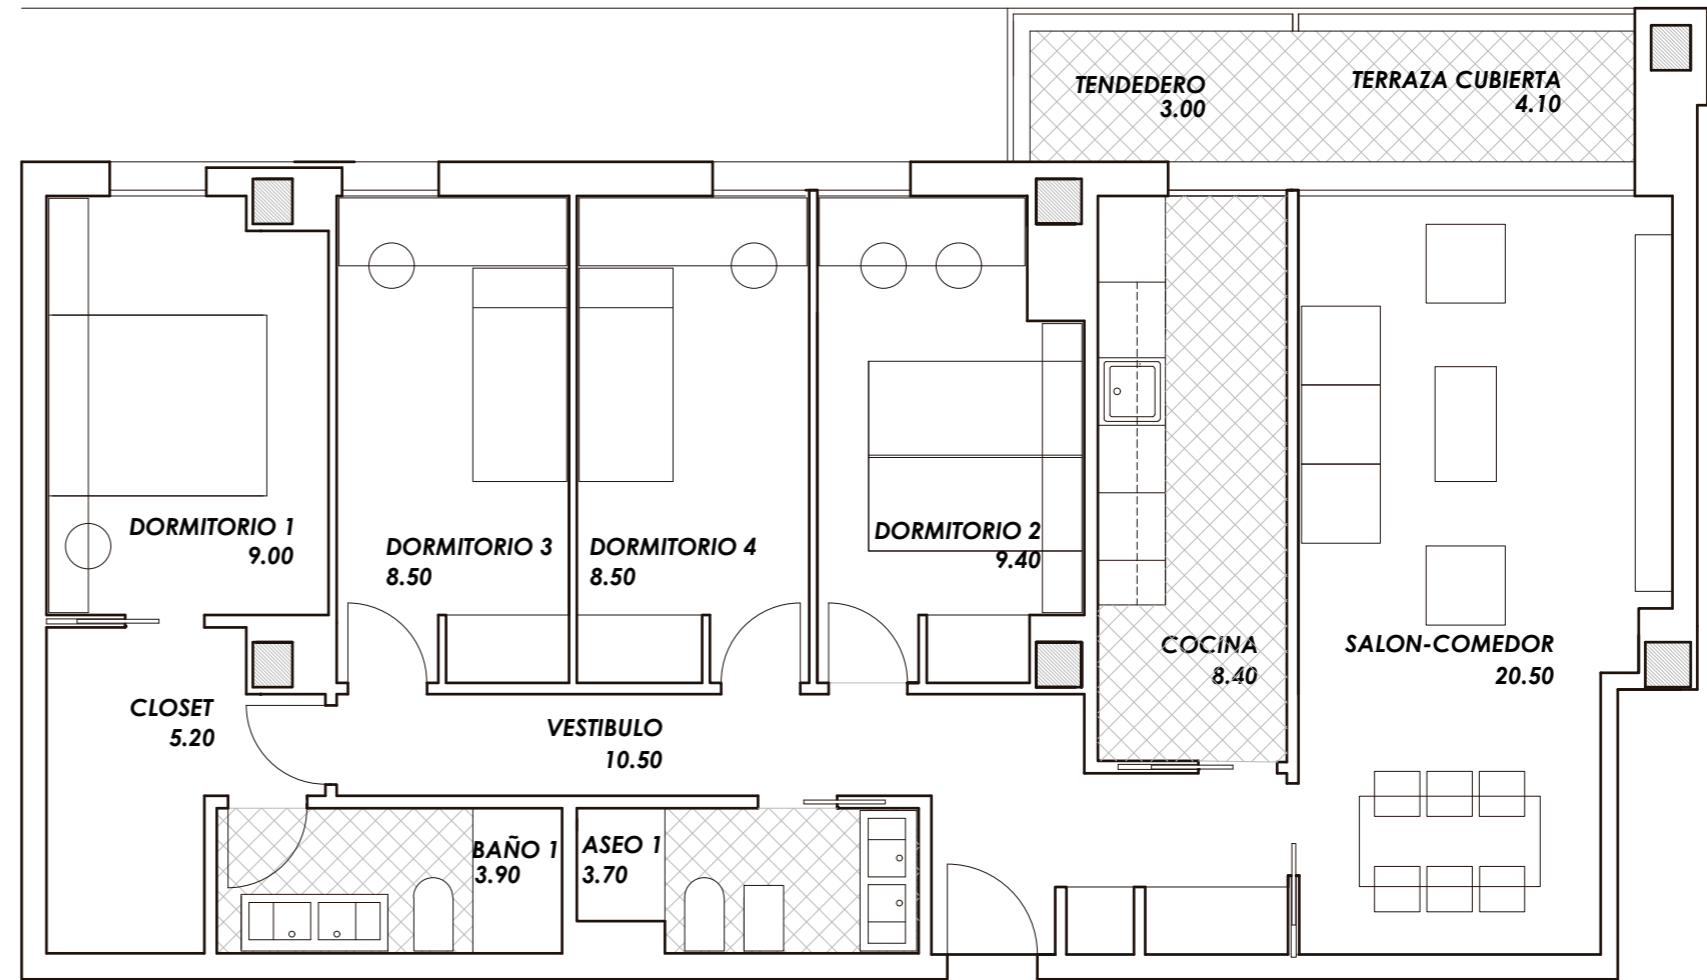


Las imágenes no son contractuales y meramente ilustrativas sujetas a modificaciones de orden técnico, jurídico o comercial de la dirección facultativa o autoridad competente. El mobiliario de las infografías interiores no está incluido y el equipamiento de las viviendas será indicado en las correspondientes memorias de calidades.

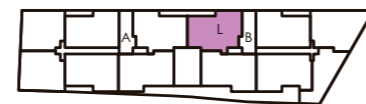


planta primera

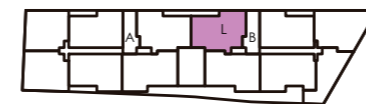

planta segunda

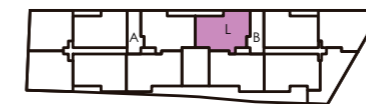

planta tercera

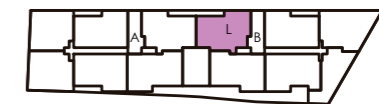

planta cuarta