



**RESIDENCIAL  
PALADIUM**

Todo lo que necesitas, a un paso

**Residencial Paladium**  
COSLADA

Calle Jesús de San Antonio, 2 **Coslada**  
28823, Madrid

Oficina de Ventas  
Calle Jesús de San Antonio, 2  
Coslada  
28823, Madrid

- Farmacia
- Escuela Infantil
- Colegio Público
- Supermercado
- Metro
- Autobús
- Polideportivo
- Comisaría




660 190 034 [residencialpaladium.com](http://residencialpaladium.com)




# Residencial Paladium

COSLADA

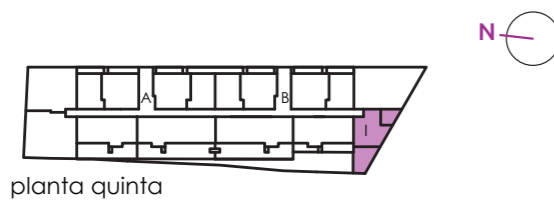

SUPERFICIES ÚTILES	
VESTIBULO-ESTAR COMEDOR-COCINA	20.00 m <sup>2</sup>
DORMITORIO 1	11.00 m <sup>2</sup>
BAÑO	3.80 m <sup>2</sup>
SUP. UTIL TOTAL	34.80 m <sup>2</sup>
SUP. TERRAZA DESCUBIERTA	17.50 m <sup>2</sup>
SUP. CONSTRUIDA VIV. c/Z.C.	47.12 m <sup>2</sup>
nº unidades	1

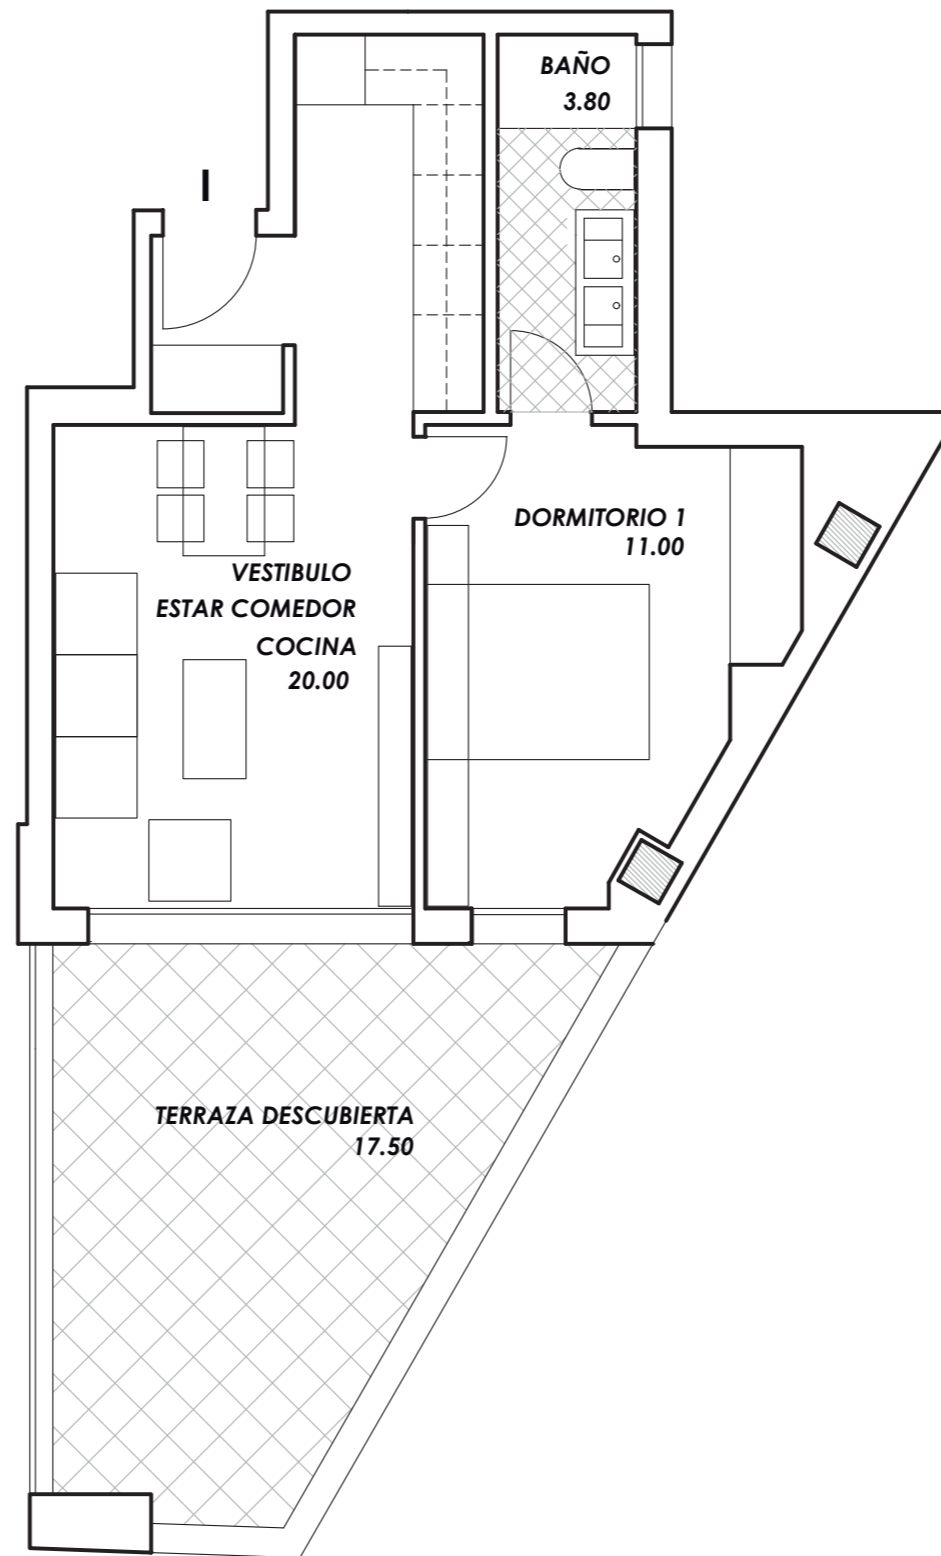

Las imágenes no son contractuales y meramente ilustrativas sujetas a modificaciones de orden técnico, jurídico o comercial de la dirección facultativa o autoridad competente. El mobiliario de las infografías interiores no está incluido y el equipamiento de las viviendas será indicado en las correspondientes memorias de calidades.