



**RESIDENCIAL
PALADIUM**

Todo lo que necesitas, a un paso

Residencial Paladium
COSLADA

Calle Jesús de San Antonio, 2 Coslada
28823, Madrid

Oficina de Ventas
Calle Jesús de San Antonio, 2
Coslada
28823, Madrid

- Farmacia
- Escuela Infantil
- Colegio Público
- Supermercado
- Metro
- Autobús
- Polideportivo
- Comisaría




660 190 034 residencialpaladium.com




Residencial Paladium

COSLADA

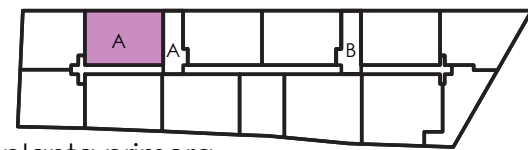

planta primera

SUPERFICIES ÚTILES	
VESTÍBULO	3,80 m ²
SALÓN-COMEDOR	20,90 m ²
COCINA	8,60 m ²
DISTRIBUIDOR	3,40 m ²
BAÑO 1	3,60 m ²
BAÑO 2	3,40 m ²
DORMITORIO 1	13,30 m ²
DORMITORIO 2	10,10 m ²
DORMITORIO 3	8,00 m ²
CLOSET	1,40 m ²
TENEDERO	3,10 m ²
TERRAZA CUBIERTA	4,30 m ²
SUP.UTIL TOTAL	83,90 m²
SUP. TERRAZA DESCUBIERTA	8,00 m ²
SUP. CONSTRUIDA VIV. c/Z.C1	113,61 m ²
nº unidades	1

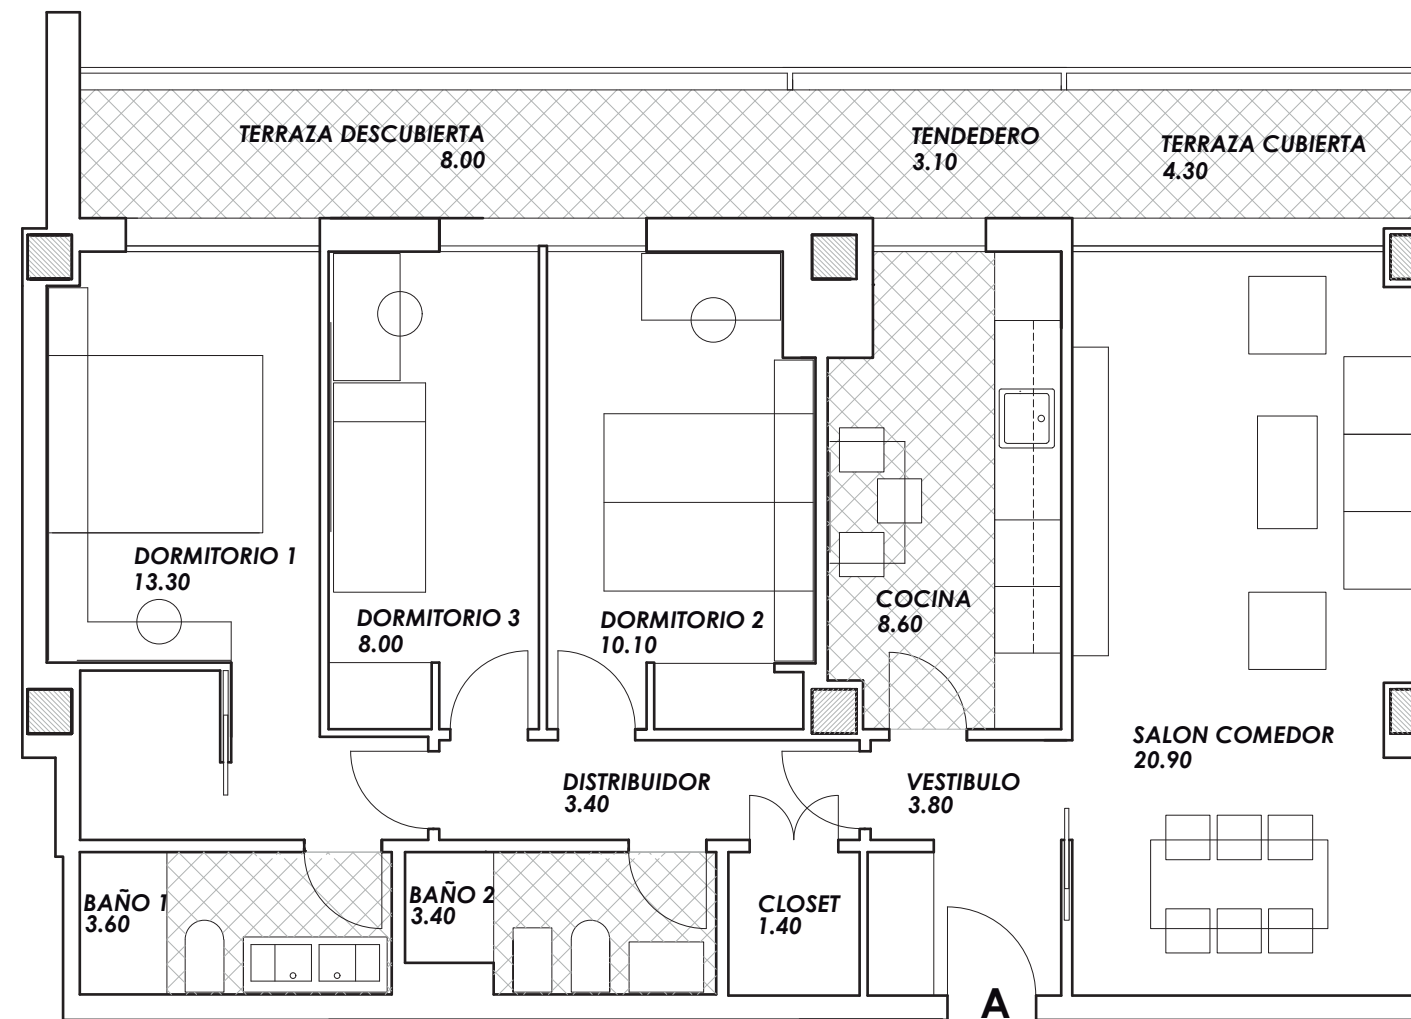

Escala gráfica

